

ANEXO III

PLANOS


**DEL PLAN DE AUTOPROTECCION
(EJEMPLO DEL EDIFICIO PROP
DE HISTORIADOR CHABÁS)**

PLANES DE AUTOPROTECCIÓN

Símbolos para los planos



VIA DE EVACUACIÓN

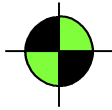

PUNTO DE CONCENTRACIÓN



ACCESO AYUDAS
EXTRINSECAS



HIDRANTE



PULSADOR DE ALARMA



EXTINTOR




BOCA DE INCENDIO EQUIPADA



RIESGO ALTO



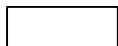


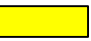
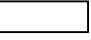


RIESGO MEDIO



RIESGO BAJO

PLANTA PRIMERA


-  PULSADOR DE ALARMA
-  EXTINTOR
-  BOCA DE INCENDIO EQUIPADA
-  VIA DE EVACUACIÓN
-  RIESGO ALTO
-  RIESGO MEDIO
-  RIESGO BAJO



GENERALITAT VALENCIANA

PLAN DE EMERGENCIA

IDENTIFICACION:		LOCALIDAD:	
EDIFICIO ADMINISTRATIVO		VALENCIA	
DESTINO: PROP-D.G.INTERIOR-D.G.JUSTICIA			
EMPLAZAMIENTO: HISTORIADOR CHABAS, 2			
NUMERO :	ESCALA:	FECHA:	PLANO:
	1:250	DIC/98	PLANTA PRIMERA

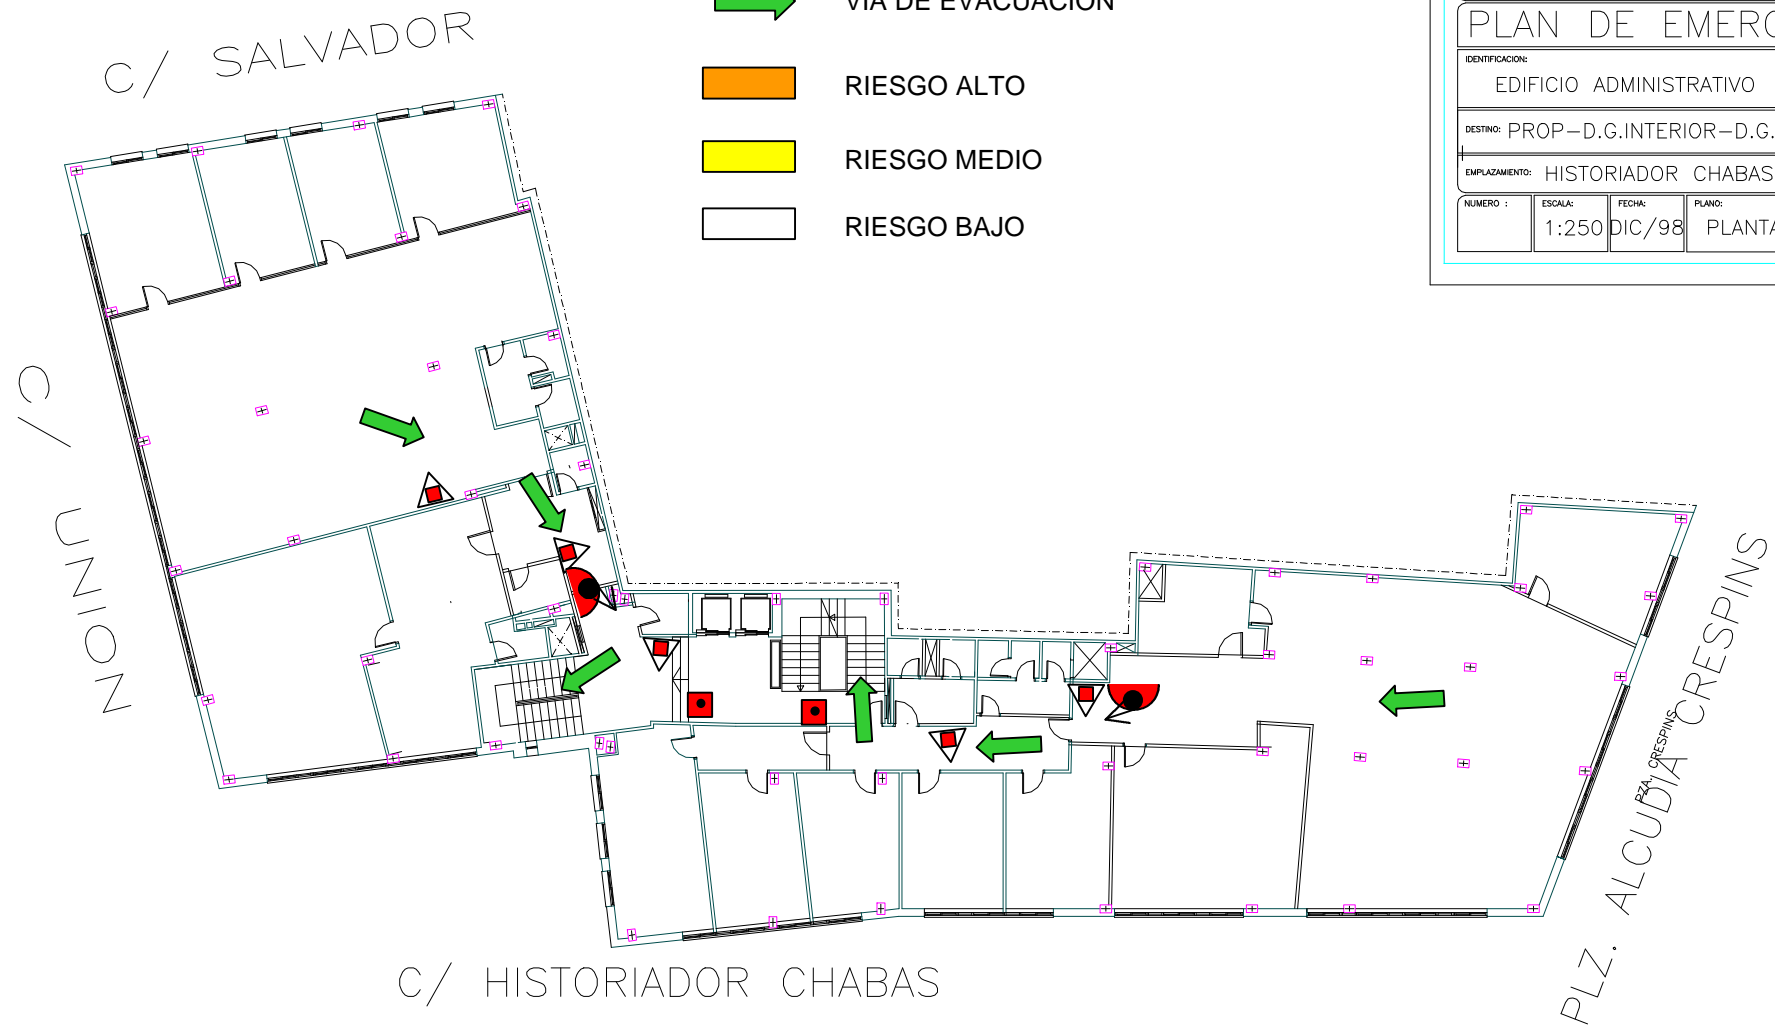

PLANTA SEGUNDA



PULSADOR DE ALARMA



EXTINTOR



BOCA DE INCENDIO EQUIPADA



VIA DE EVACUACIÓN



RIESGO ALTO



RIESGO MEDIO




RIESGO BAJO



GENERALITAT VALENCIANA

PLAN DE EMERGENCIA

<small>IDENTIFICACION:</small> EDIFICIO ADMINISTRATIVO	<small>LOCALIDAD:</small> VALENCIA
<small>DESTINO:</small> PROP-D.G.INTERIOR-D.G.JUSTICIA	
<small>EMPLAZAMIENTO:</small> HISTORIADOR CHABAS, 2	
<small>NUMERO :</small>	<small>ESCALA:</small> 1:250
<small>FECHA:</small> DIC/98	<small>PLANO:</small> PLANTA SEGUNDA

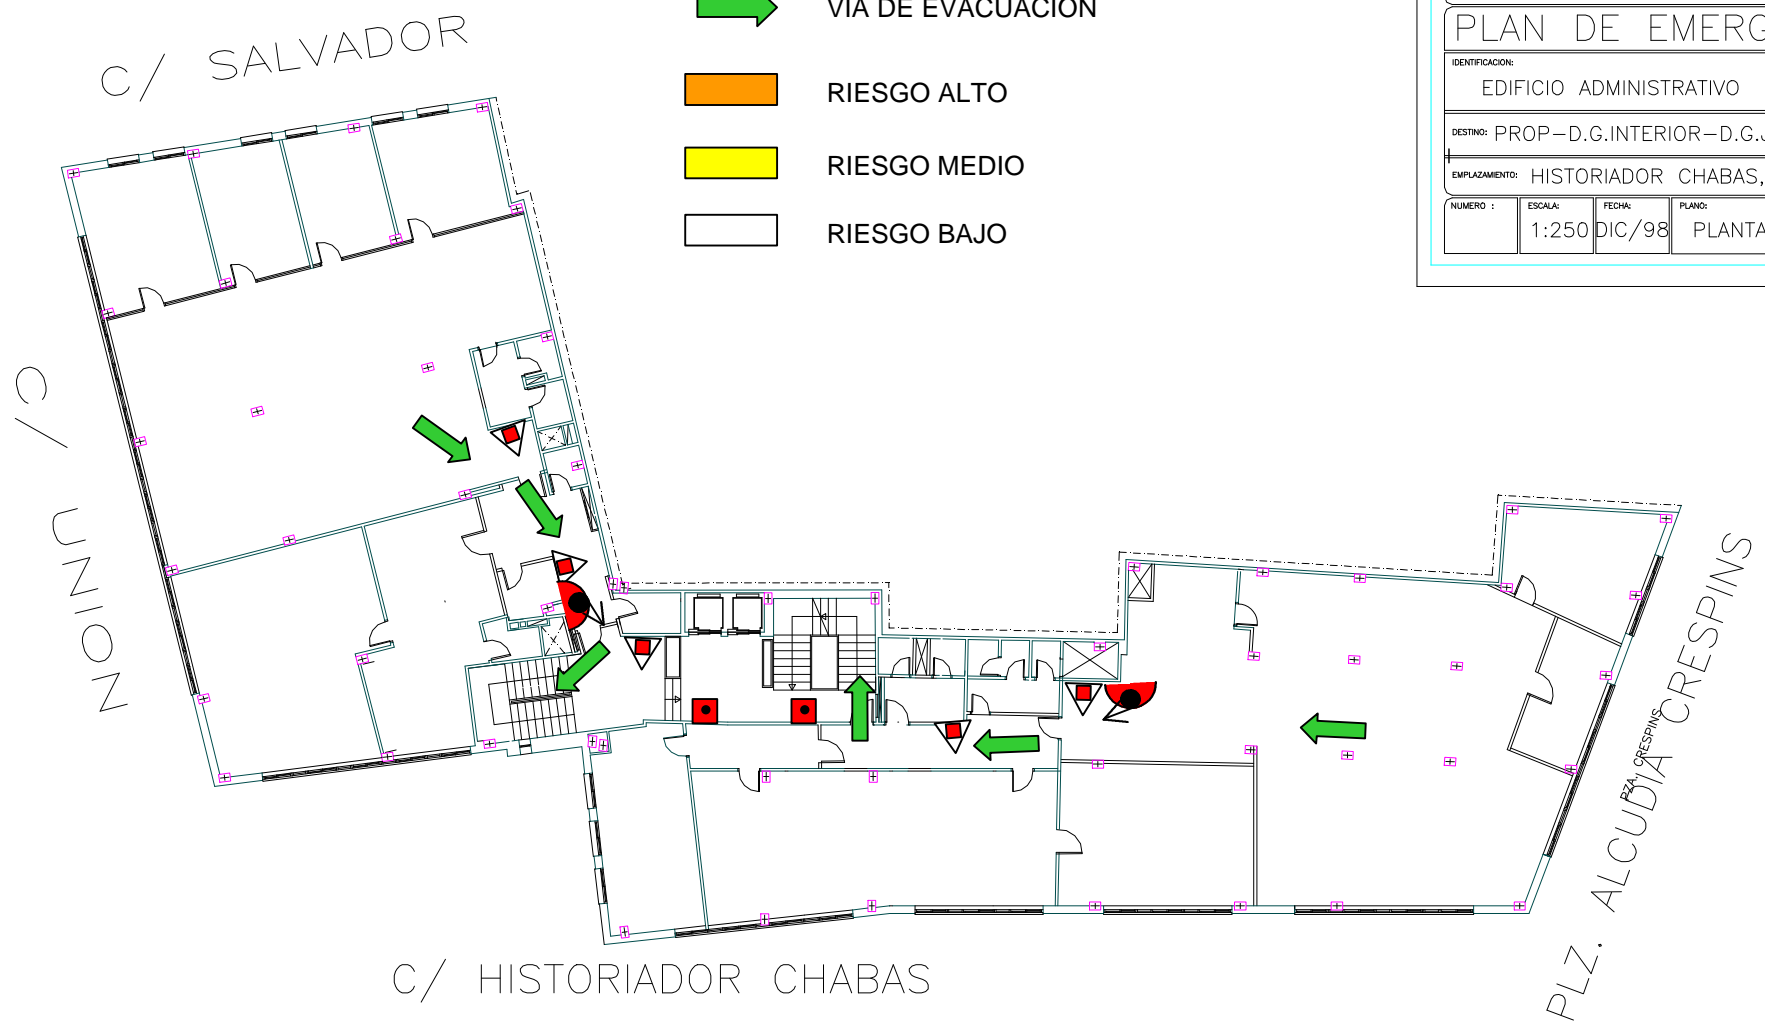

PLANTA TERCERA


-  PULSADOR DE ALARMA
-  EXTINTOR
-  BOCA DE INCENDIO EQUIPADA
-  VIA DE EVACUACIÓN
-  RIESGO ALTO
-  RIESGO MEDIO
-  RIESGO BAJO








GENERALITAT VALENCIANA

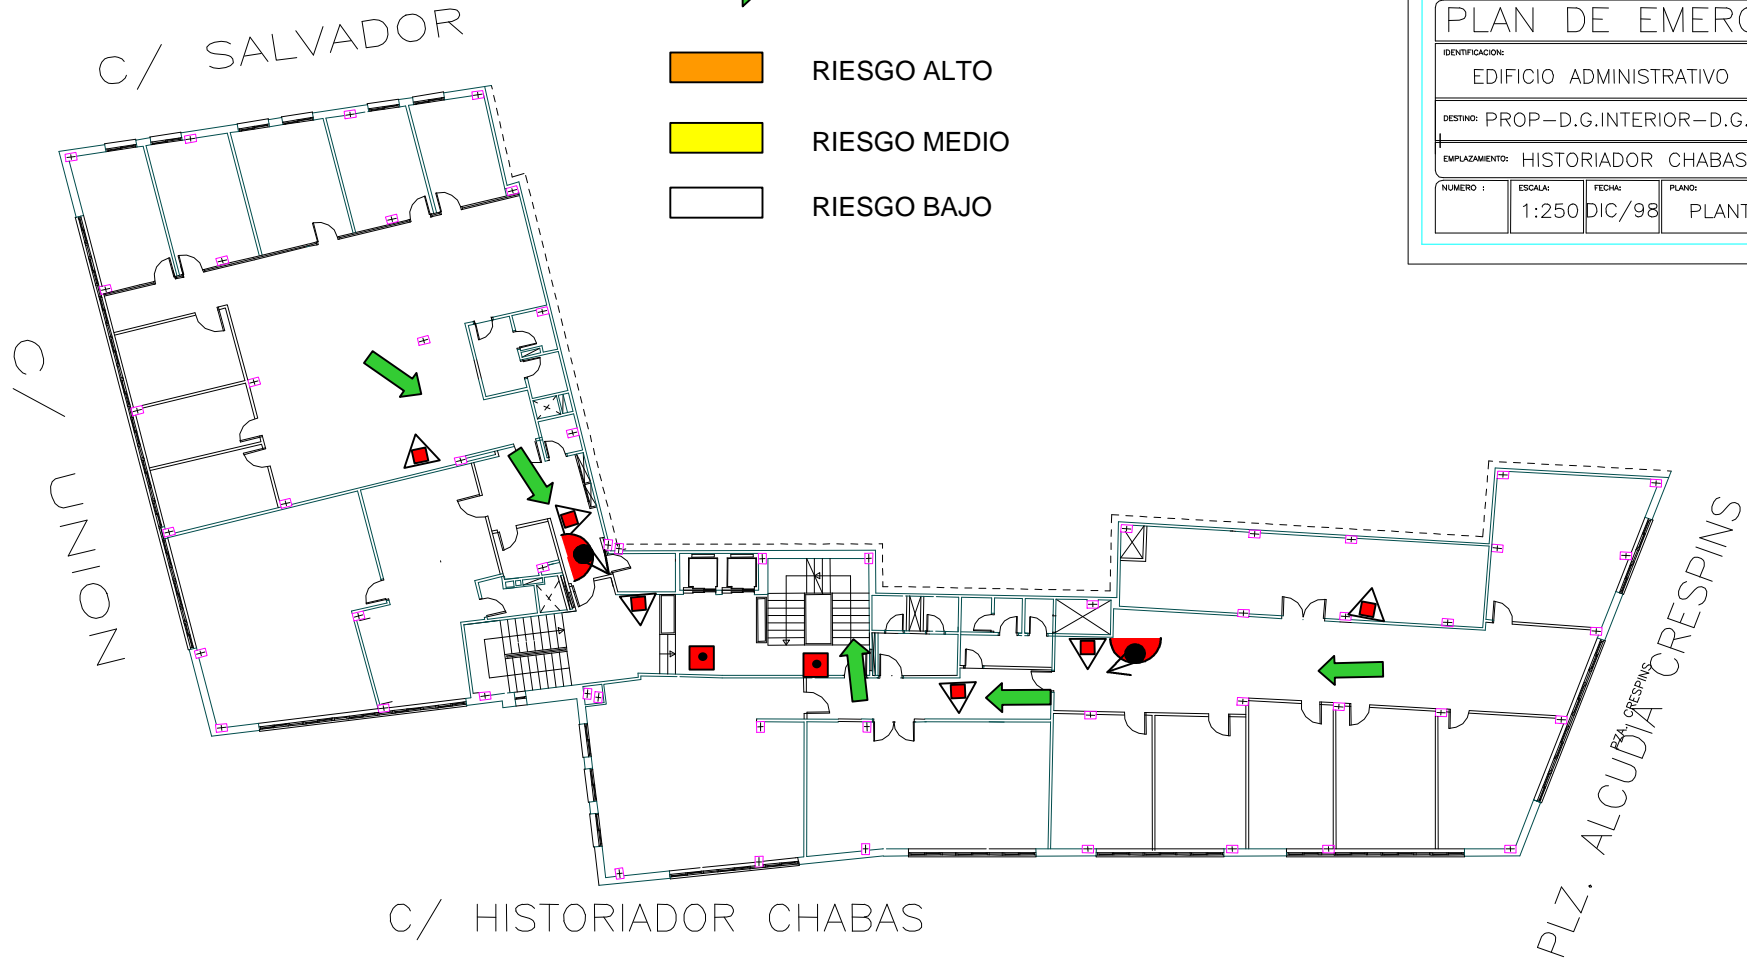PLAN DE EMERGENCIA

<small>IDENTIFICACION:</small> EDIFICIO ADMINISTRATIVO	<small>LOCALIDAD:</small> VALENCIA
<small>DESTINO:</small> PROP-D.G.INTERIOR-D.G.JUSTICIA	
<small>EMPLAZAMIENTO:</small> HISTORIADOR CHABAS, 2	
<small>NUMERO :</small>	<small>ESCALA:</small> 1:250
<small>FECHA:</small> DIC/98	<small>PLANO:</small> PLANTA TERCERA



PLANTA SOTANO 1

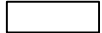
-  PULSADOR DE ALARMA
-  EXTINTOR
-  BOCA DE INCENDIO EQUIPADA
-  VIA DE EVACUACIÓN
-  RIESGO ALTO
-  RIESGO MEDIO
-  RIESGO BAJO




GENERALITAT VALENCIANA

PLAN DE EMERGENCIA

IDENTIFICACION:	LOCALIDAD:
EDIFICIO ADMINISTRATIVO	VALENCIA
DESTINO: PROP-D.G.INTERIOR-D.G.JUSTICIA	
EMPLAZAMIENTO: HISTORIADOR CHABAS, 2	
NUMERO :	ESCALA:
DIC/98	PLANO:

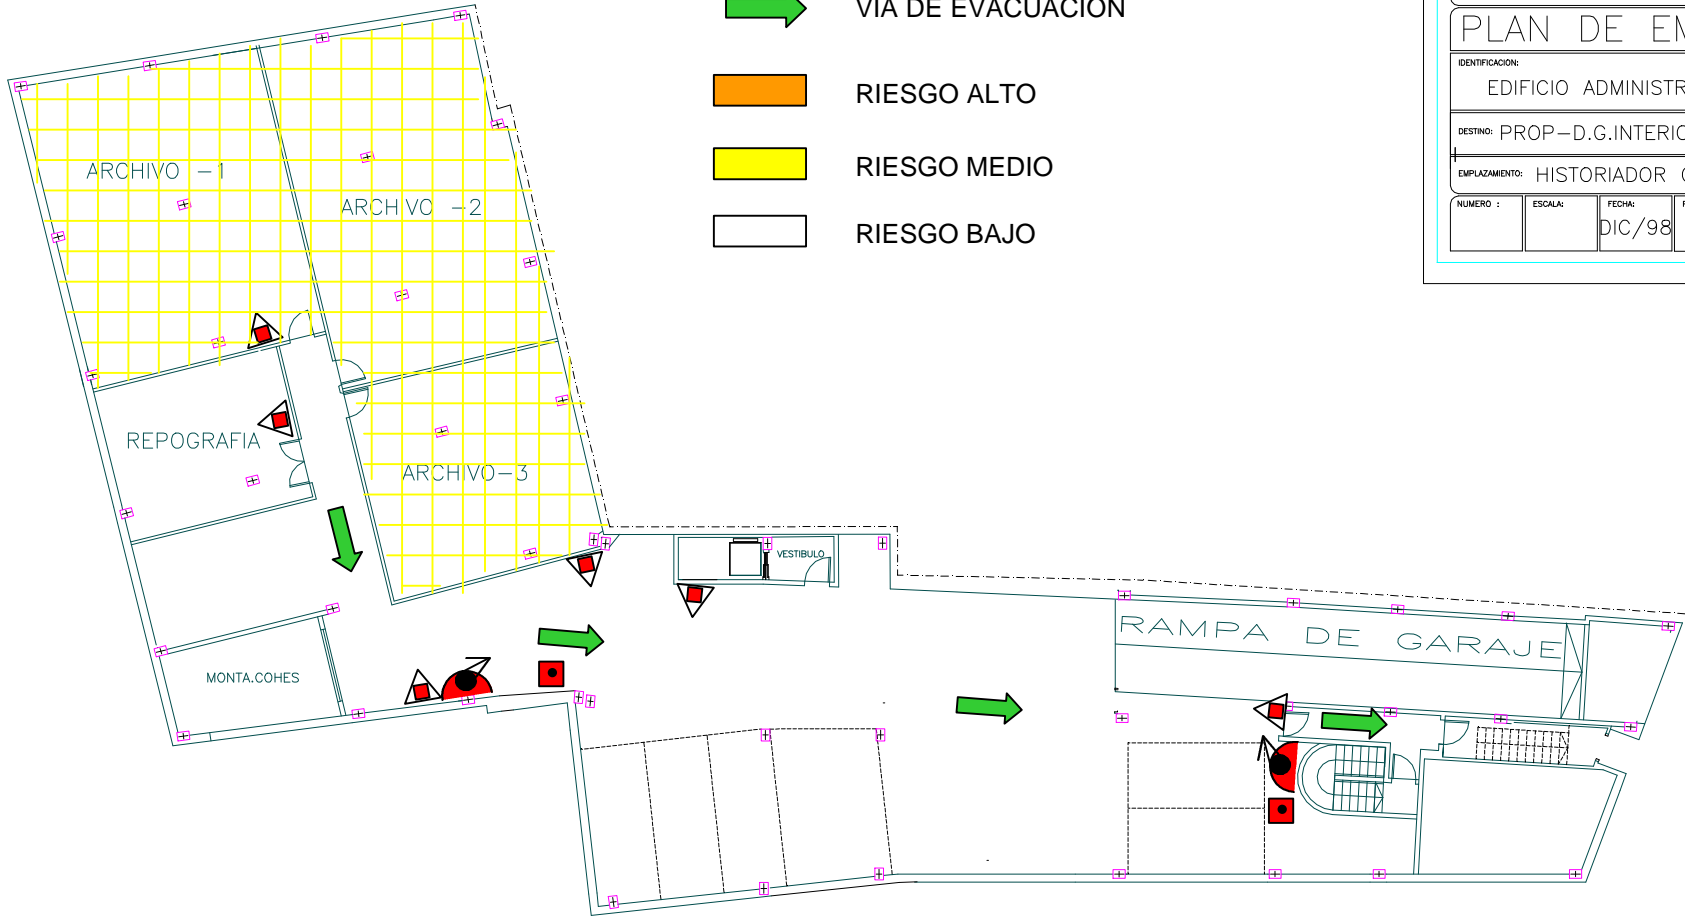

PLANTA SOTANO 2

-  PULSADOR DE ALARMA
-  EXTINTOR
-  BOCA DE INCENDIO EQUIPADA
-  VIA DE EVACUACIÓN
-  RIESGO ALTO
-  RIESGO MEDIO
-  RIESGO BAJO



 GENERALITAT VALENCIANA			
PLAN DE EMERGENCIA			
IDENTIFICACION:		LOCALIDAD:	
EDIFICIO ADMINISTRATIVO		VALENCIA	
DESTINO: PROP-D.G.INTERIOR-D.G.JUSTICIA			
EMPLAZAMIENTO: HISTORIADOR CHABAS, 2			
NUMERO :	ESCALA:	FECHA:	PLANO:
		DIC/98	